
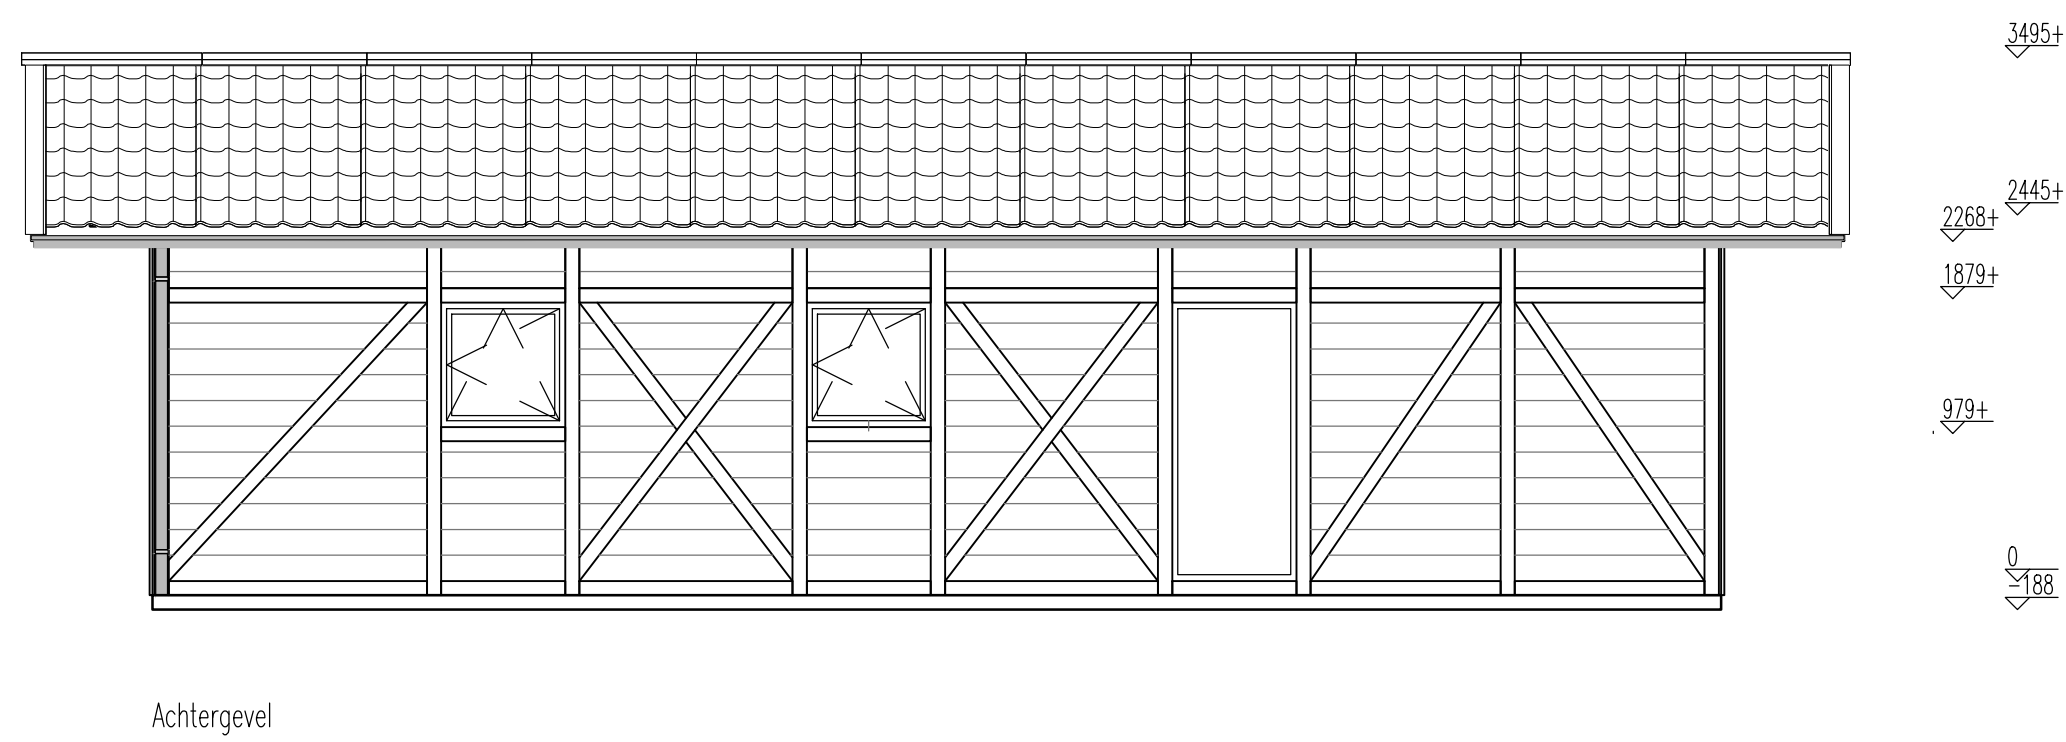



Verdeling bovenlichten


- enkele schakelaar 1050 +vl
- dubbele schakelaar 1050 +vl
- schakelaar / wandcontactdoos 1050 +vl
- enkele wandcontactdoos met randaarde 1050 +vl
- dubbele wandcontactdoos met randaarde 300 +vl
- plafondlicht aansluitpunt
- wandlicht aansluitpunt 2100 +vl
- aansluitpunt centrale antenne installatie 300 +vl

Maatvoering glasvlakken
Maatvoering bovenlicht


werk : CABANA		datum: 10-03-2012	
productgroepnr.: 030312		opdr.g: Mullerhomes	
		betreft: Plattegrond	
		get. : TMDData	schaal: 1 : 40
Popovstraat 12 8013 RK Zwolle		T: 038-455 45 05	M: 06-20407897
		E: info@mullerhomes.nl	i: www.mullerhomes.nl

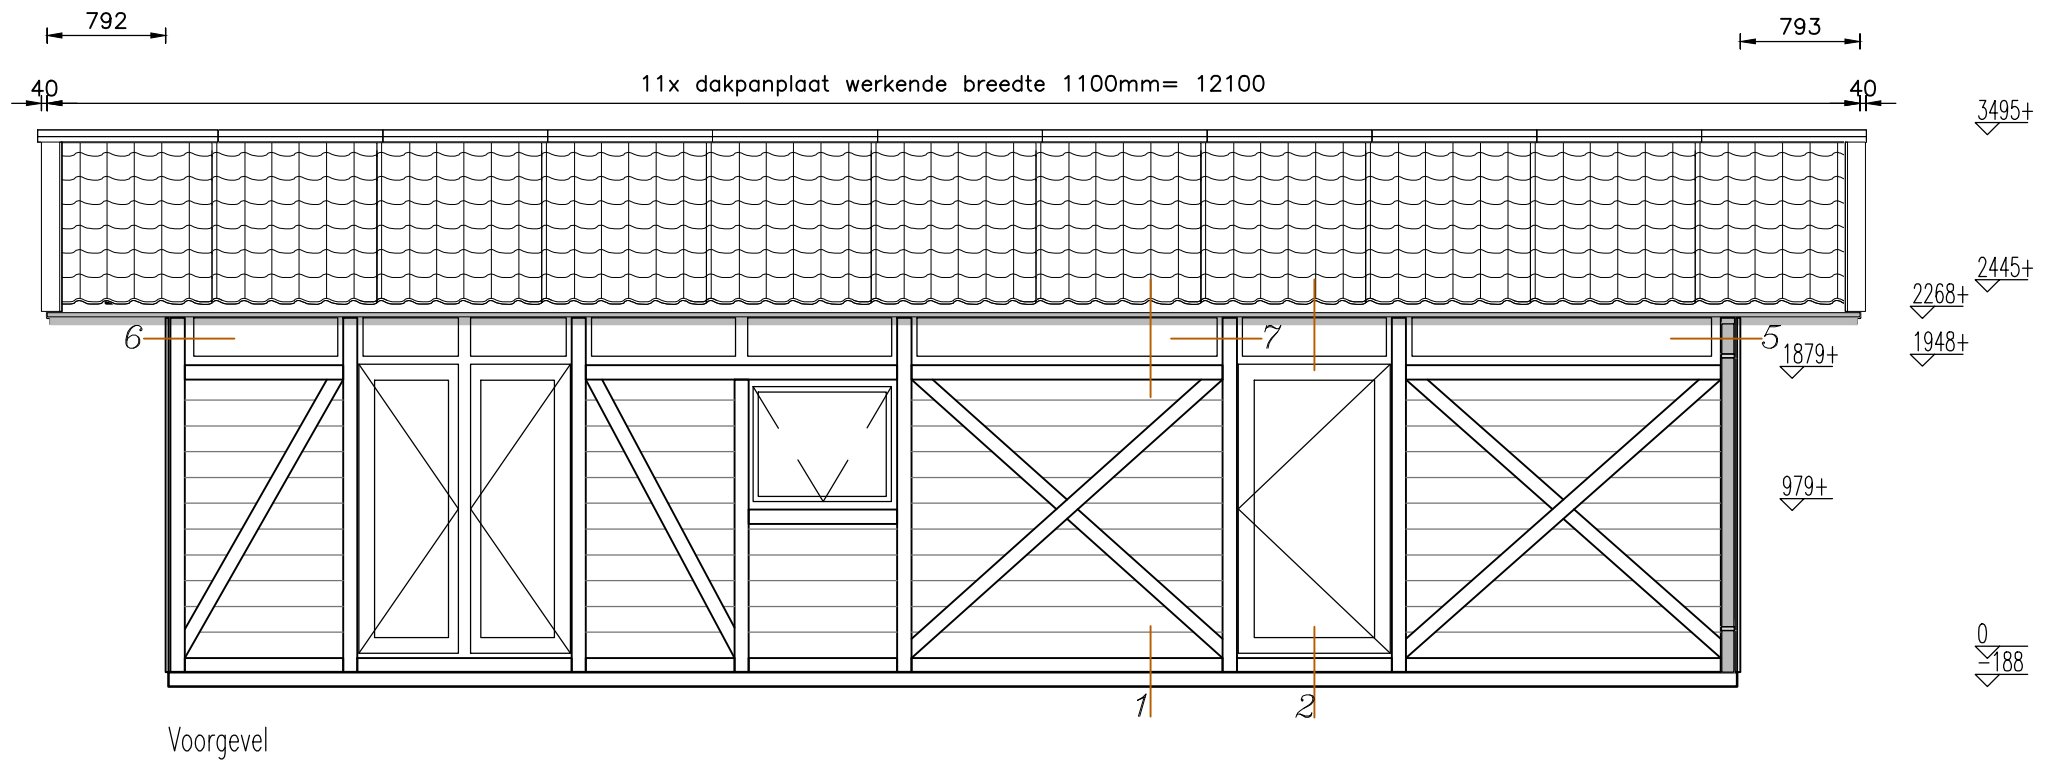



werk : CABANA		datum: 10-03-2012
productgroepnr.: 030312	opdr.g.: Mullerhomes	gew. : 12-03-2012
		betreft: Aanzichten
		gew. : 13-03-2012
get. : TMDData		schaal: 1 : 50
		blz.: 2
		gew. : 14-03-2012
Popovstraat 12 8013 RK Zwolle T: 038-455 45 05 M: 06-20407897 E: info@mullerhomes.nl i: www.mullerhomes.nl		

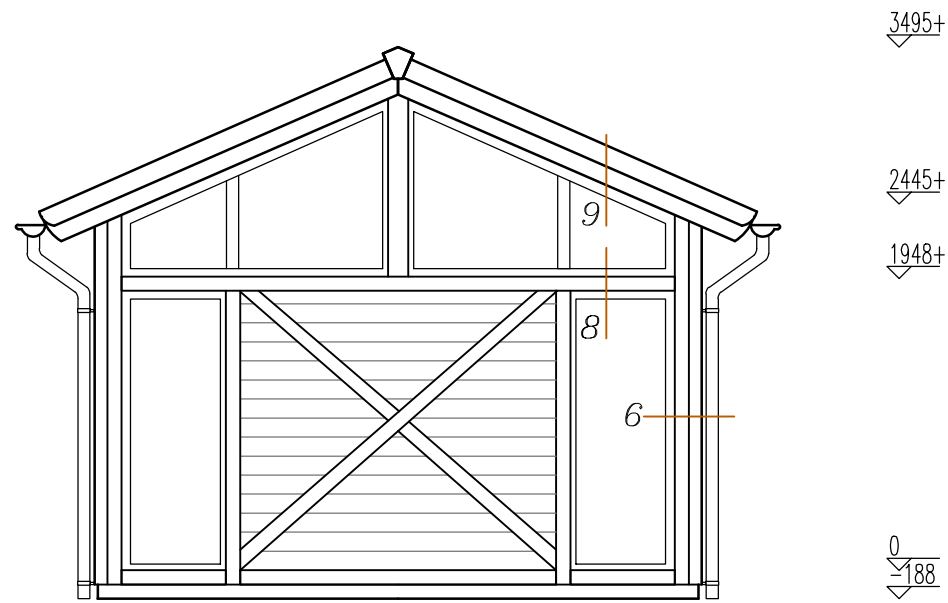










Linkerzijgevel

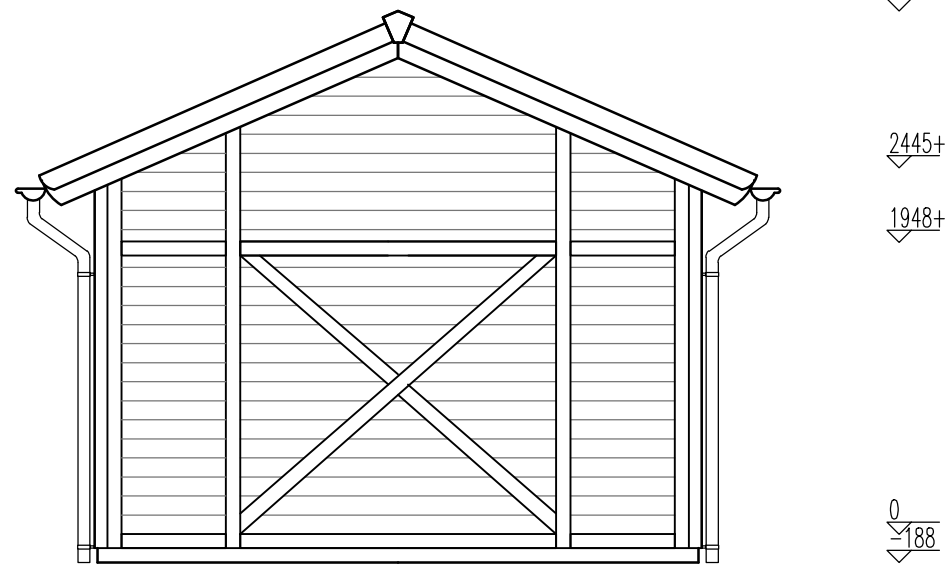

Rechterzijgevel

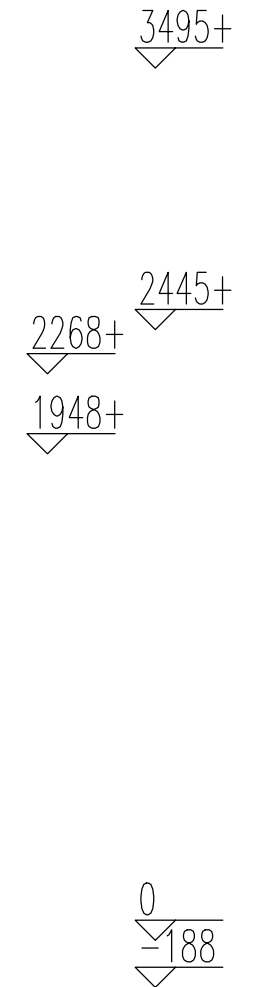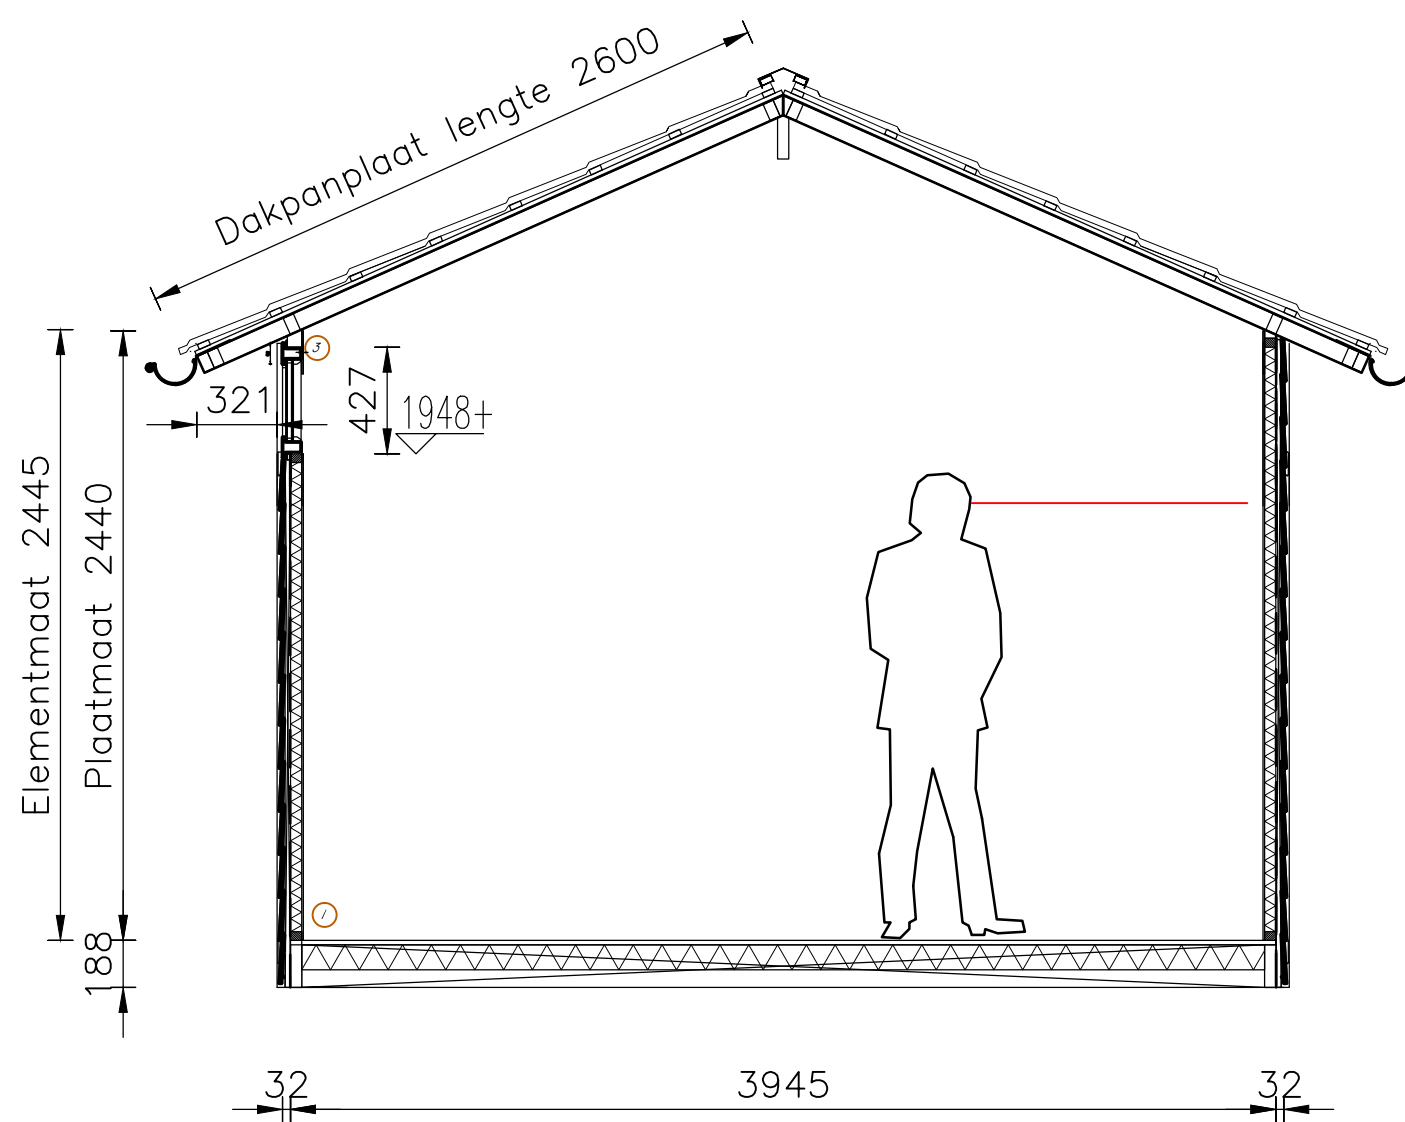

werk : CABANA		datum: 10-03-2012
productgroepnr.: 030312	opdr.g.: Mullerhomes	gew. : 12-03-2012
		betreft: Aanzichten + doorsnede
		gew. : 13-03-2012
get. : TMDData	schaal: 1 : 50	blz.: 3
		gew. : 14-03-2012
Popovstraat 12 8013 RK Zwolle T: 038-455 45 05 M: 06-20407897 E: info@mullerhomes.nl i: www.mullerhomes.nl		

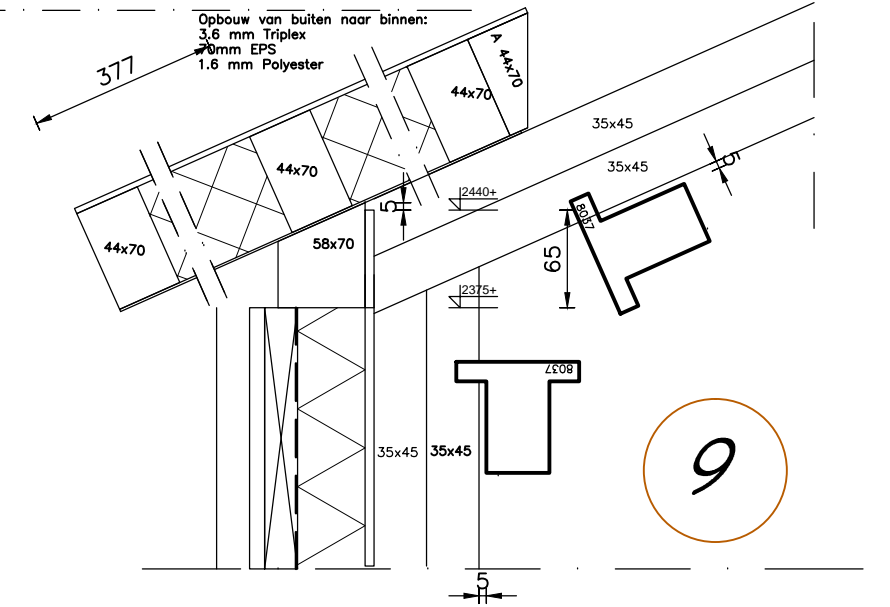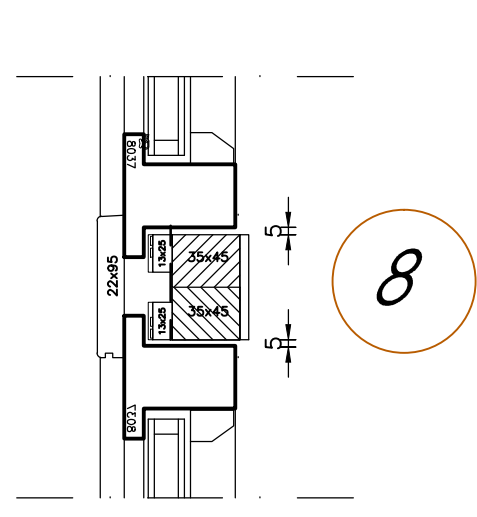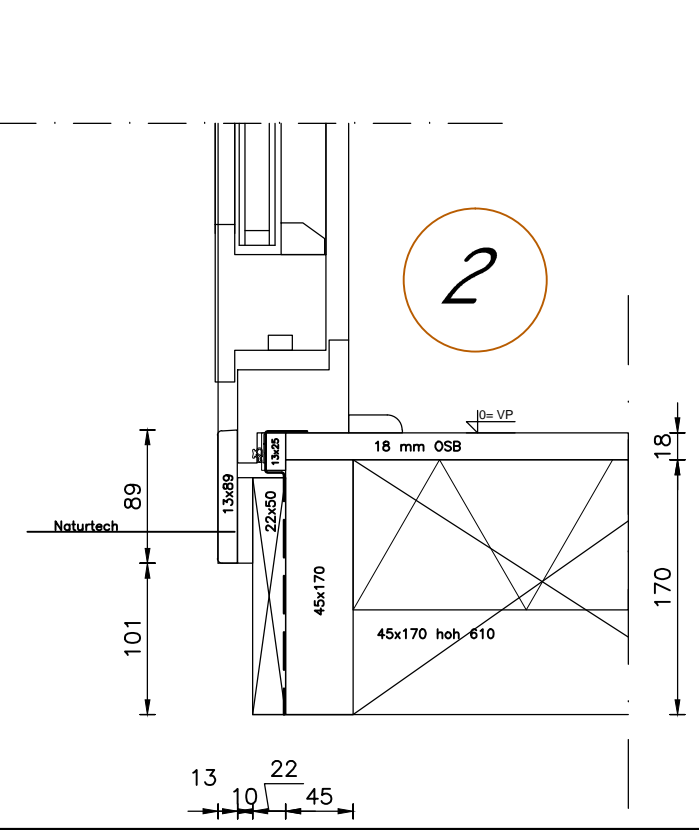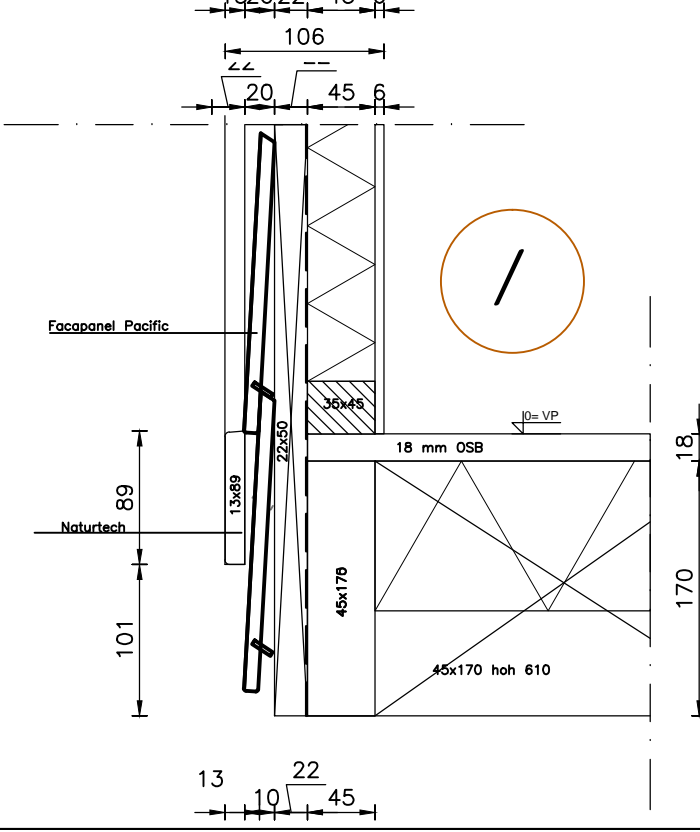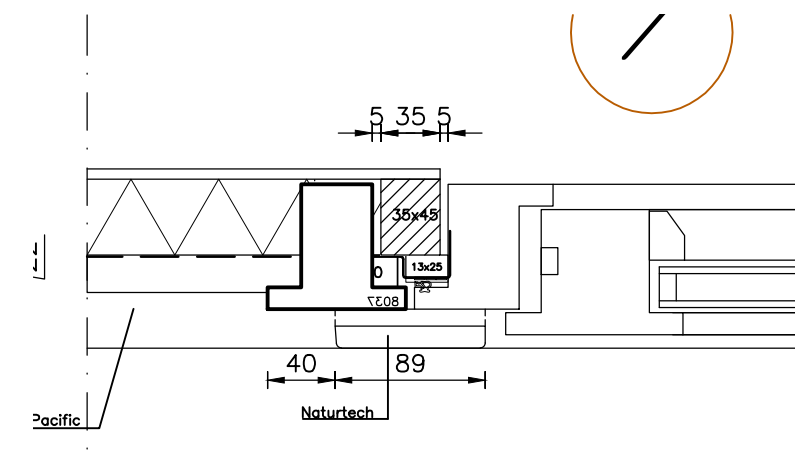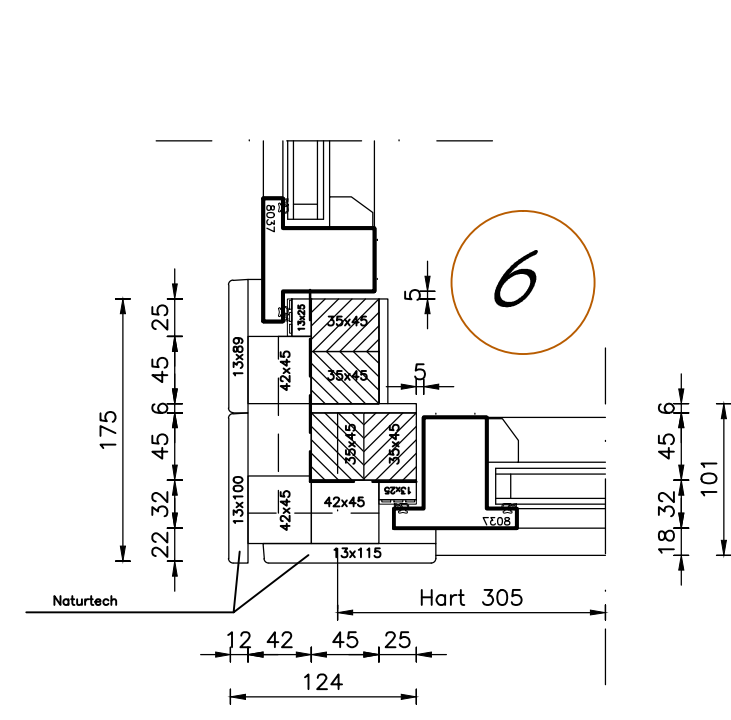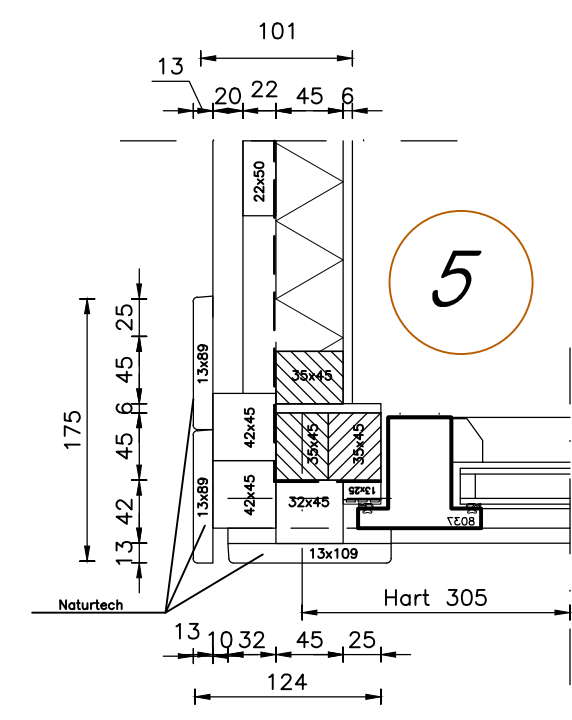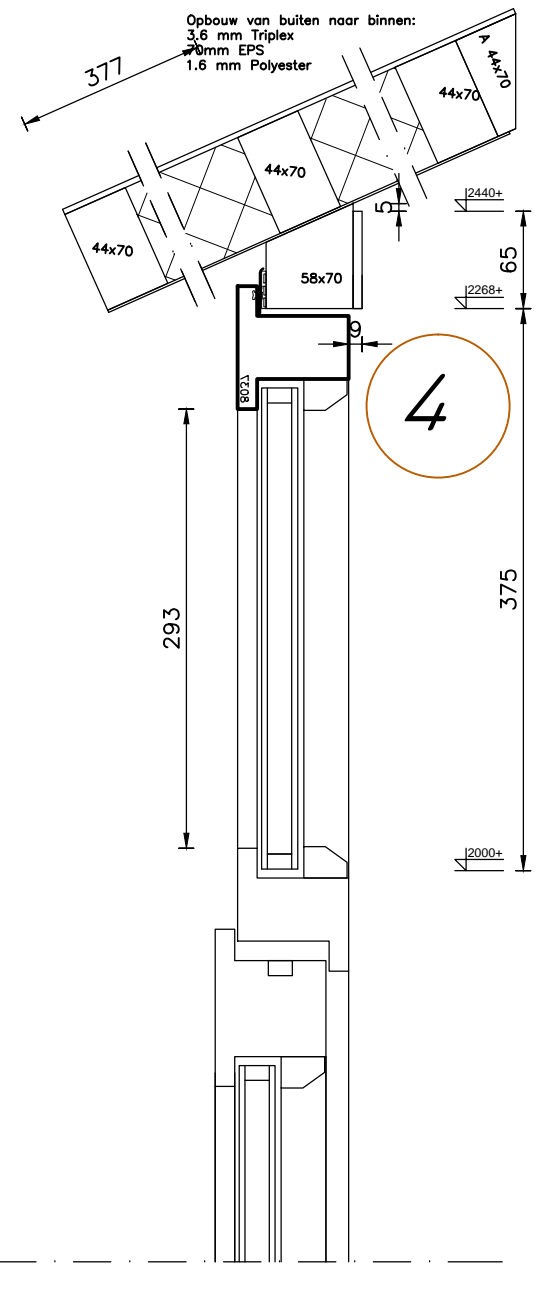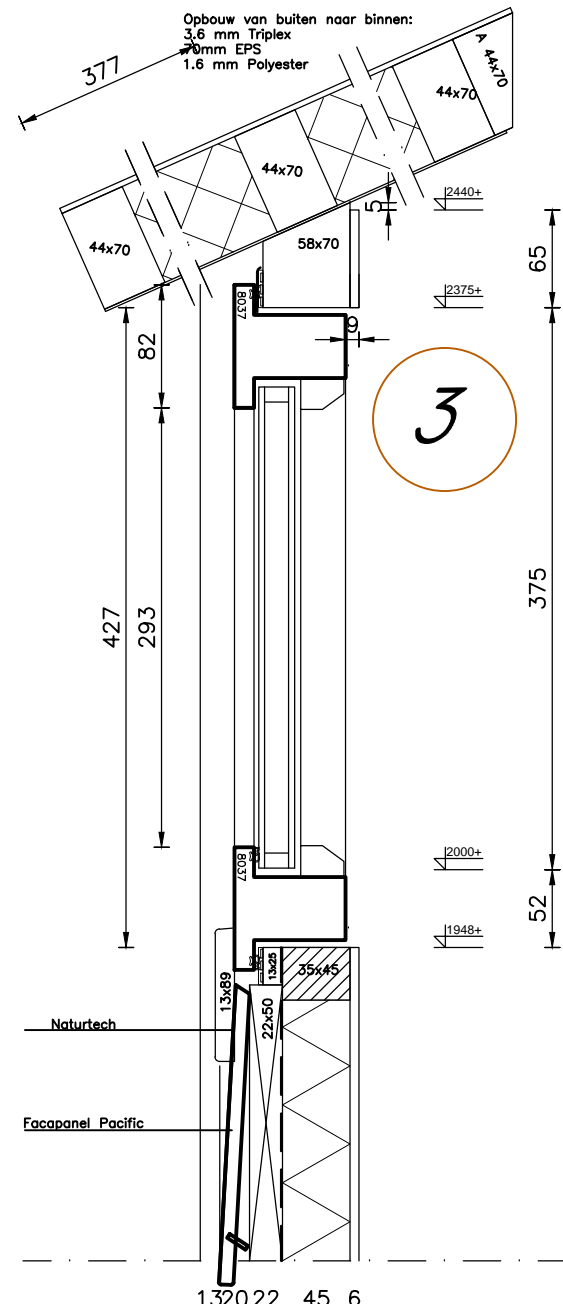

werk : CABANA	datum : 10-03-2012
productgroepnr.: 030312	opdr.g.: Mullerhomes
	betreft : DETAILS
	get. : TMDData schaal: 1 : 50 blz.: 4
	gew. : 14-03-201
Popovstraat 12 8013 RK Zwolle T: 038-455 45 05 M: 06-20407897 E: info@mullerhomes.nl i: www.mullerhomes.nl	