


T Y P E 6 P




BOUWBEDRIJF
POSTMA
betrouwbaar (ver)bouwen sinds 1902

19019E	Waterpark Zwartkruis
Blad	C3-10 Voorblad type 6P
Schaal	1:100/A3
Datum	03-05-2022

ADEMA ARCHITECTEN

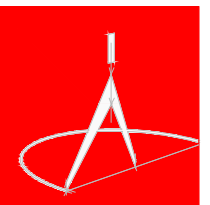

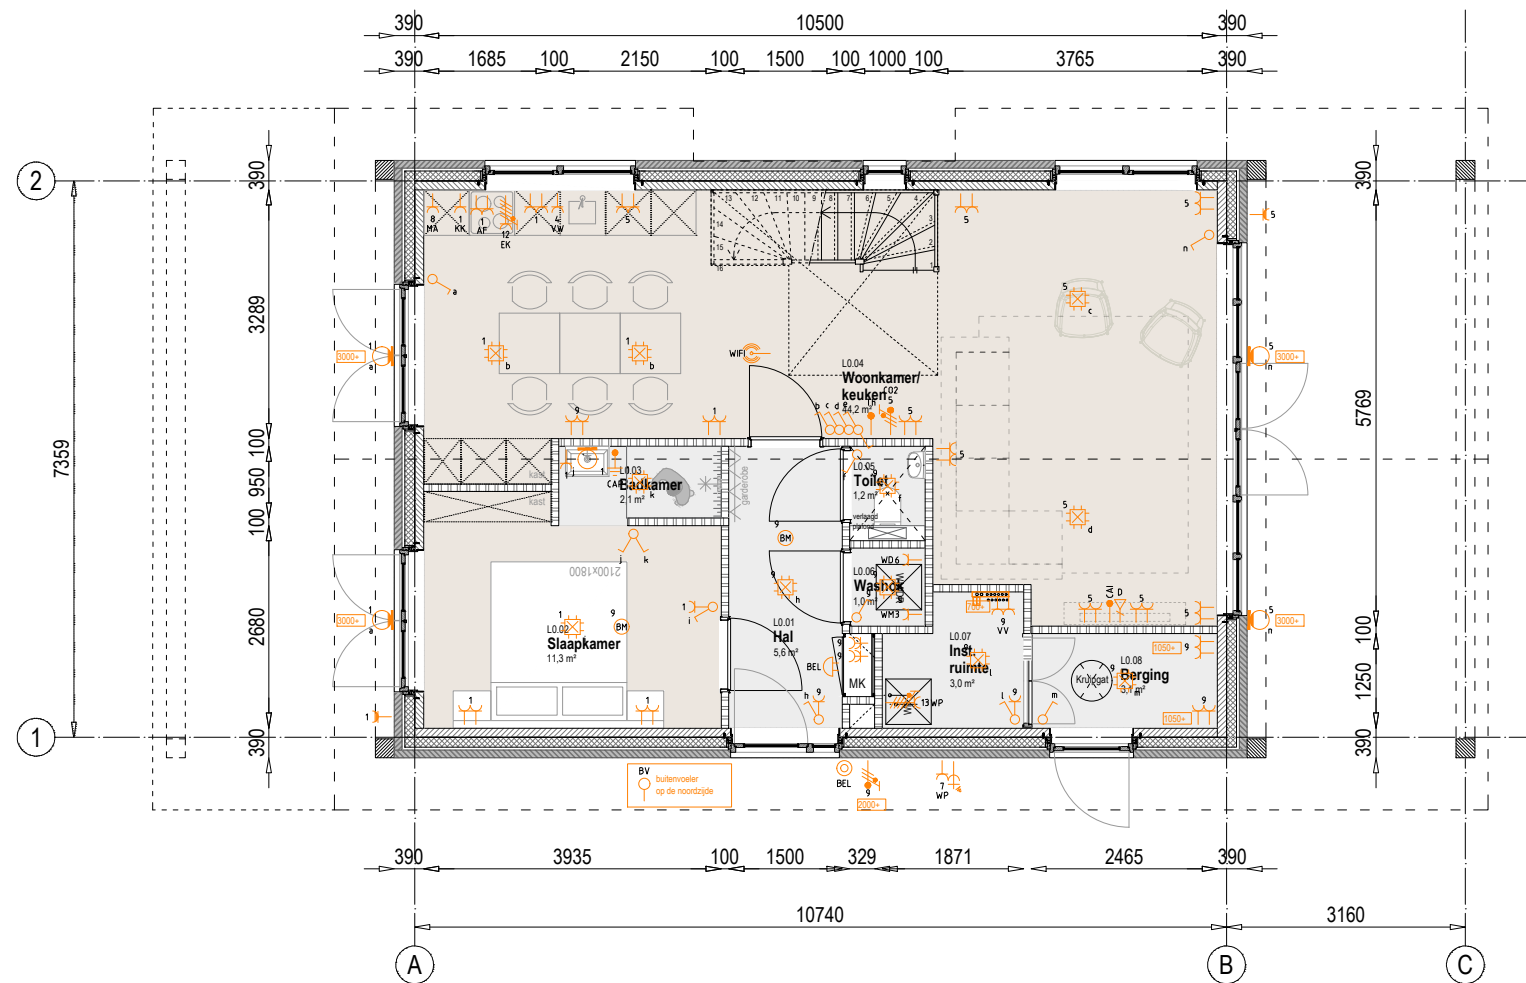

Symbolenlijst

Symbool	Omschrijving
⚡	Aansluitpunt 1 fase, nul en beschermingscontact
⚡	Aansluitpunt CAI, bedraad
📶	Aansluitpunt data
⚡	Aansluitpunt niet bedraad
📶	Aansluitpunt Wi-Fi
●	Aardmat
⏏	Armatuur op wand met invoegpunt aan buitenzijde
⏏	Armatuur op wand met invoegpunt aan buitenzijde, waterdicht
🔔	Bel
🔥	Brandmelder
🔧	Buitenvoeler voor CV-installatie
⚡	Centraal aardpunt
⚡	Centraaldoos met lichtpunt
⚡	Contactdoos 1-voudig met beschermingscontact
⚡	Contactdoos 2-voudig met beschermingscontact
⚡	Contactdoos 2-voudig met beschermingscontact in 2 inbouwdozen
⚡	Contactdoos 3 fasen, nul en beschermingscontact
Ⓞ	Drukknop
⚡	Schakelaar, 1-polig
⚡	Schakelaar, serie-
⚡	Schakelaar, wissel-
⚡	Thermostaatleiding, bedraad



**BOUWBEDRIJF
POSTMA**
betrouwbaar (ver)bouwen sinds 1902

19019E

Waterpark Zwartkruis

Blad

C3-11 Begane grond type 6P


Schaal

1:100/A3

Datum

03-05-2022

ADEMA ARCHITECTEN

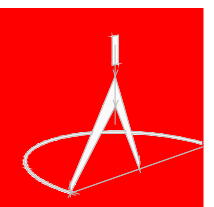



* ventilatierooster

VOORGEVEL



BOUWBEDRIJF
POSTMA
betrouwbaar (ver)bouwen sinds 1902

19019E

Blad

Schaal

Datum


Waterpark Zwartkruis

C3-13 Voorgevel type 6P

1:100/A3

03-05-2022

ADEMA ARCHITECTEN

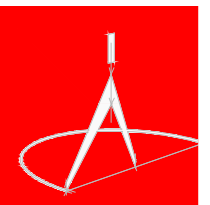




RECHTER ZIJGEVEL



**BOUWBEDRIJF
POSTMA**
betrouwbaar (ver)bouwen sinds 1902

19019E	Waterpark Zwartkruis
Blad	C3-14 Rechter zijgevel type 6P
Schaal	1:100/A3
Datum	03-05-2022

ADEMA ARCHITECTEN

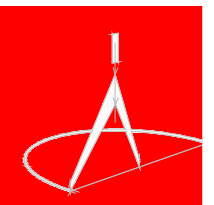



* ventilatierooster


ACHTERGEVEL



**BOUWBEDRIJF
POSTMA**
betrouwbaar (ver)bouwen sinds 1902

19019E	Waterpark Zwartkruis
Blad	C3-15 Achtergevel type 6P
Schaal	1:100/A3
Datum	03-05-2022

ADEMA ARCHITECTEN

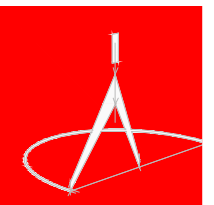



LINKER ZIJGEVEL


Positie van de zonnepanelen, linker of rechter zijgevel afhankelijk van de bezonning/ positionering op de kavel




**BOUWBEDRIJF
POSTMA**
betrouwbaar (ver)bouwen sinds 1902

19019E	Waterpark Zwartkruis
Blad	C3-16 Linker zijgevel type 6P
Schaal	1:100/A3
Datum	03-05-2022

ADEMA ARCHITECTEN

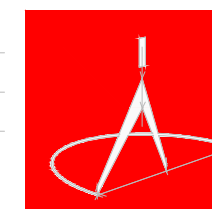

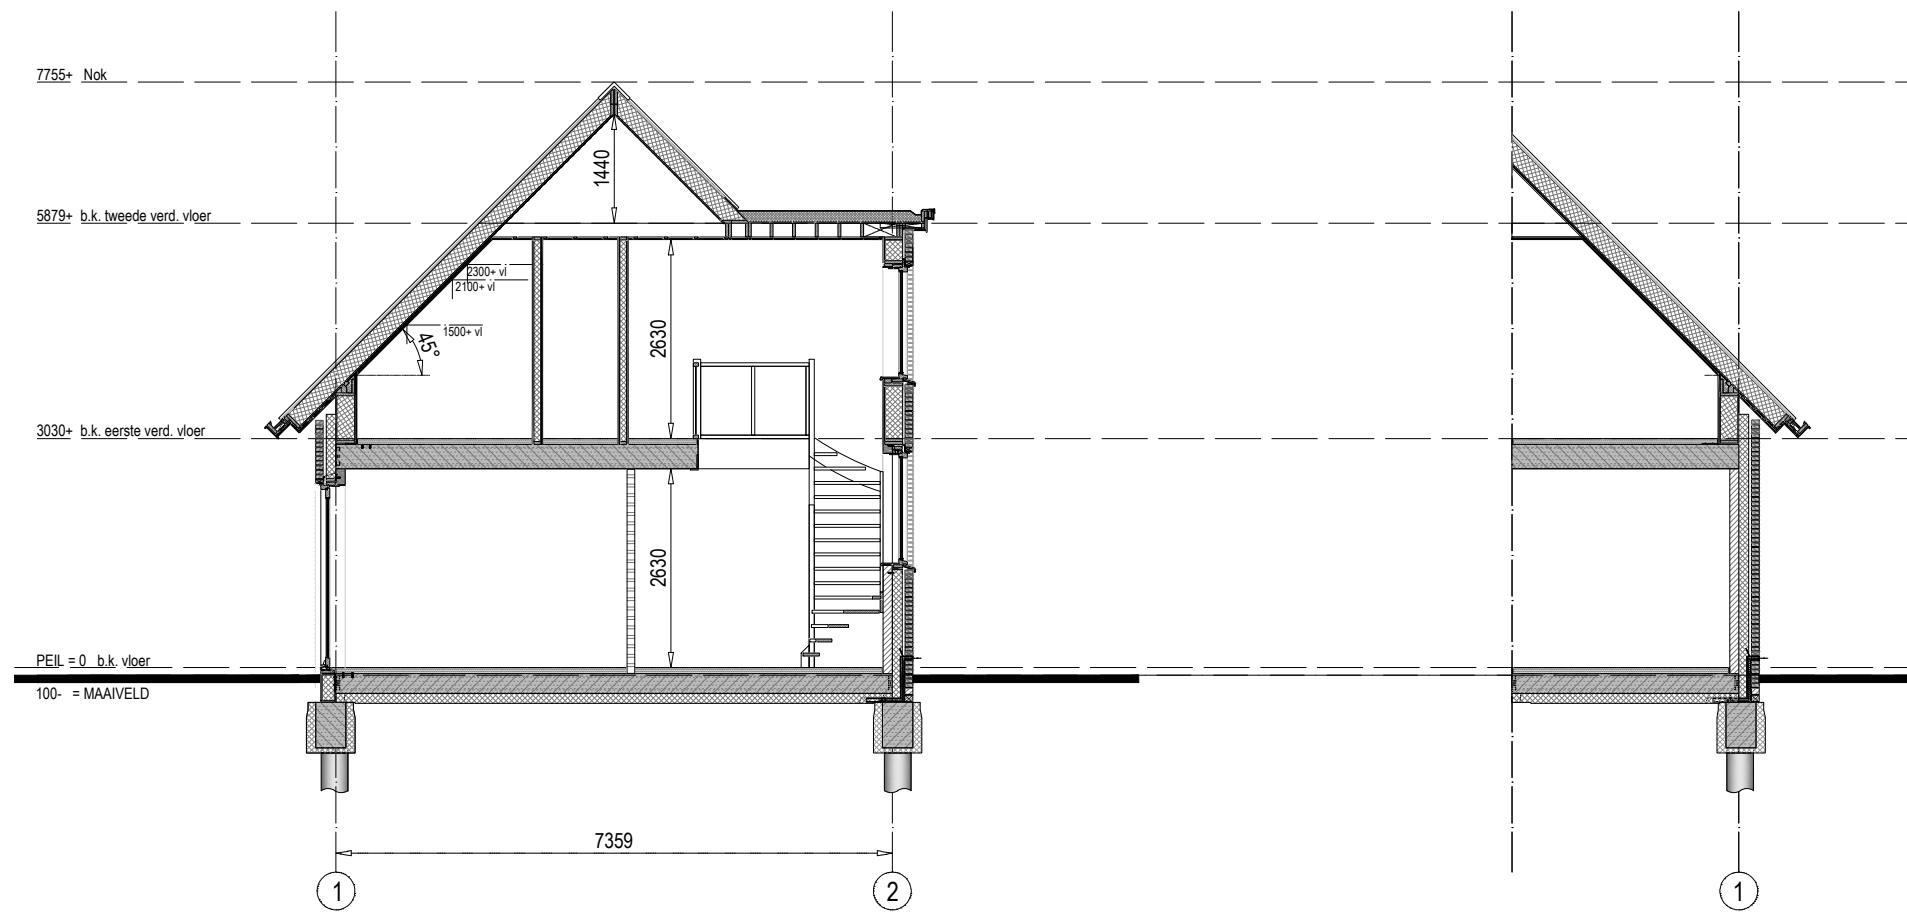

DOORSNEDE

DOORSNEDE FRAGMENT



**BOUWBEDRIJF
POSTMA**
betrouwbaar (ver)bouwen sinds 1902

19019E	Waterpark Zwartkruis
Blad	C3-17 Doorsneden type 6P
Schaal	1:100/A3
Datum	03-05-2022

ADEMA ARCHITECTEN

