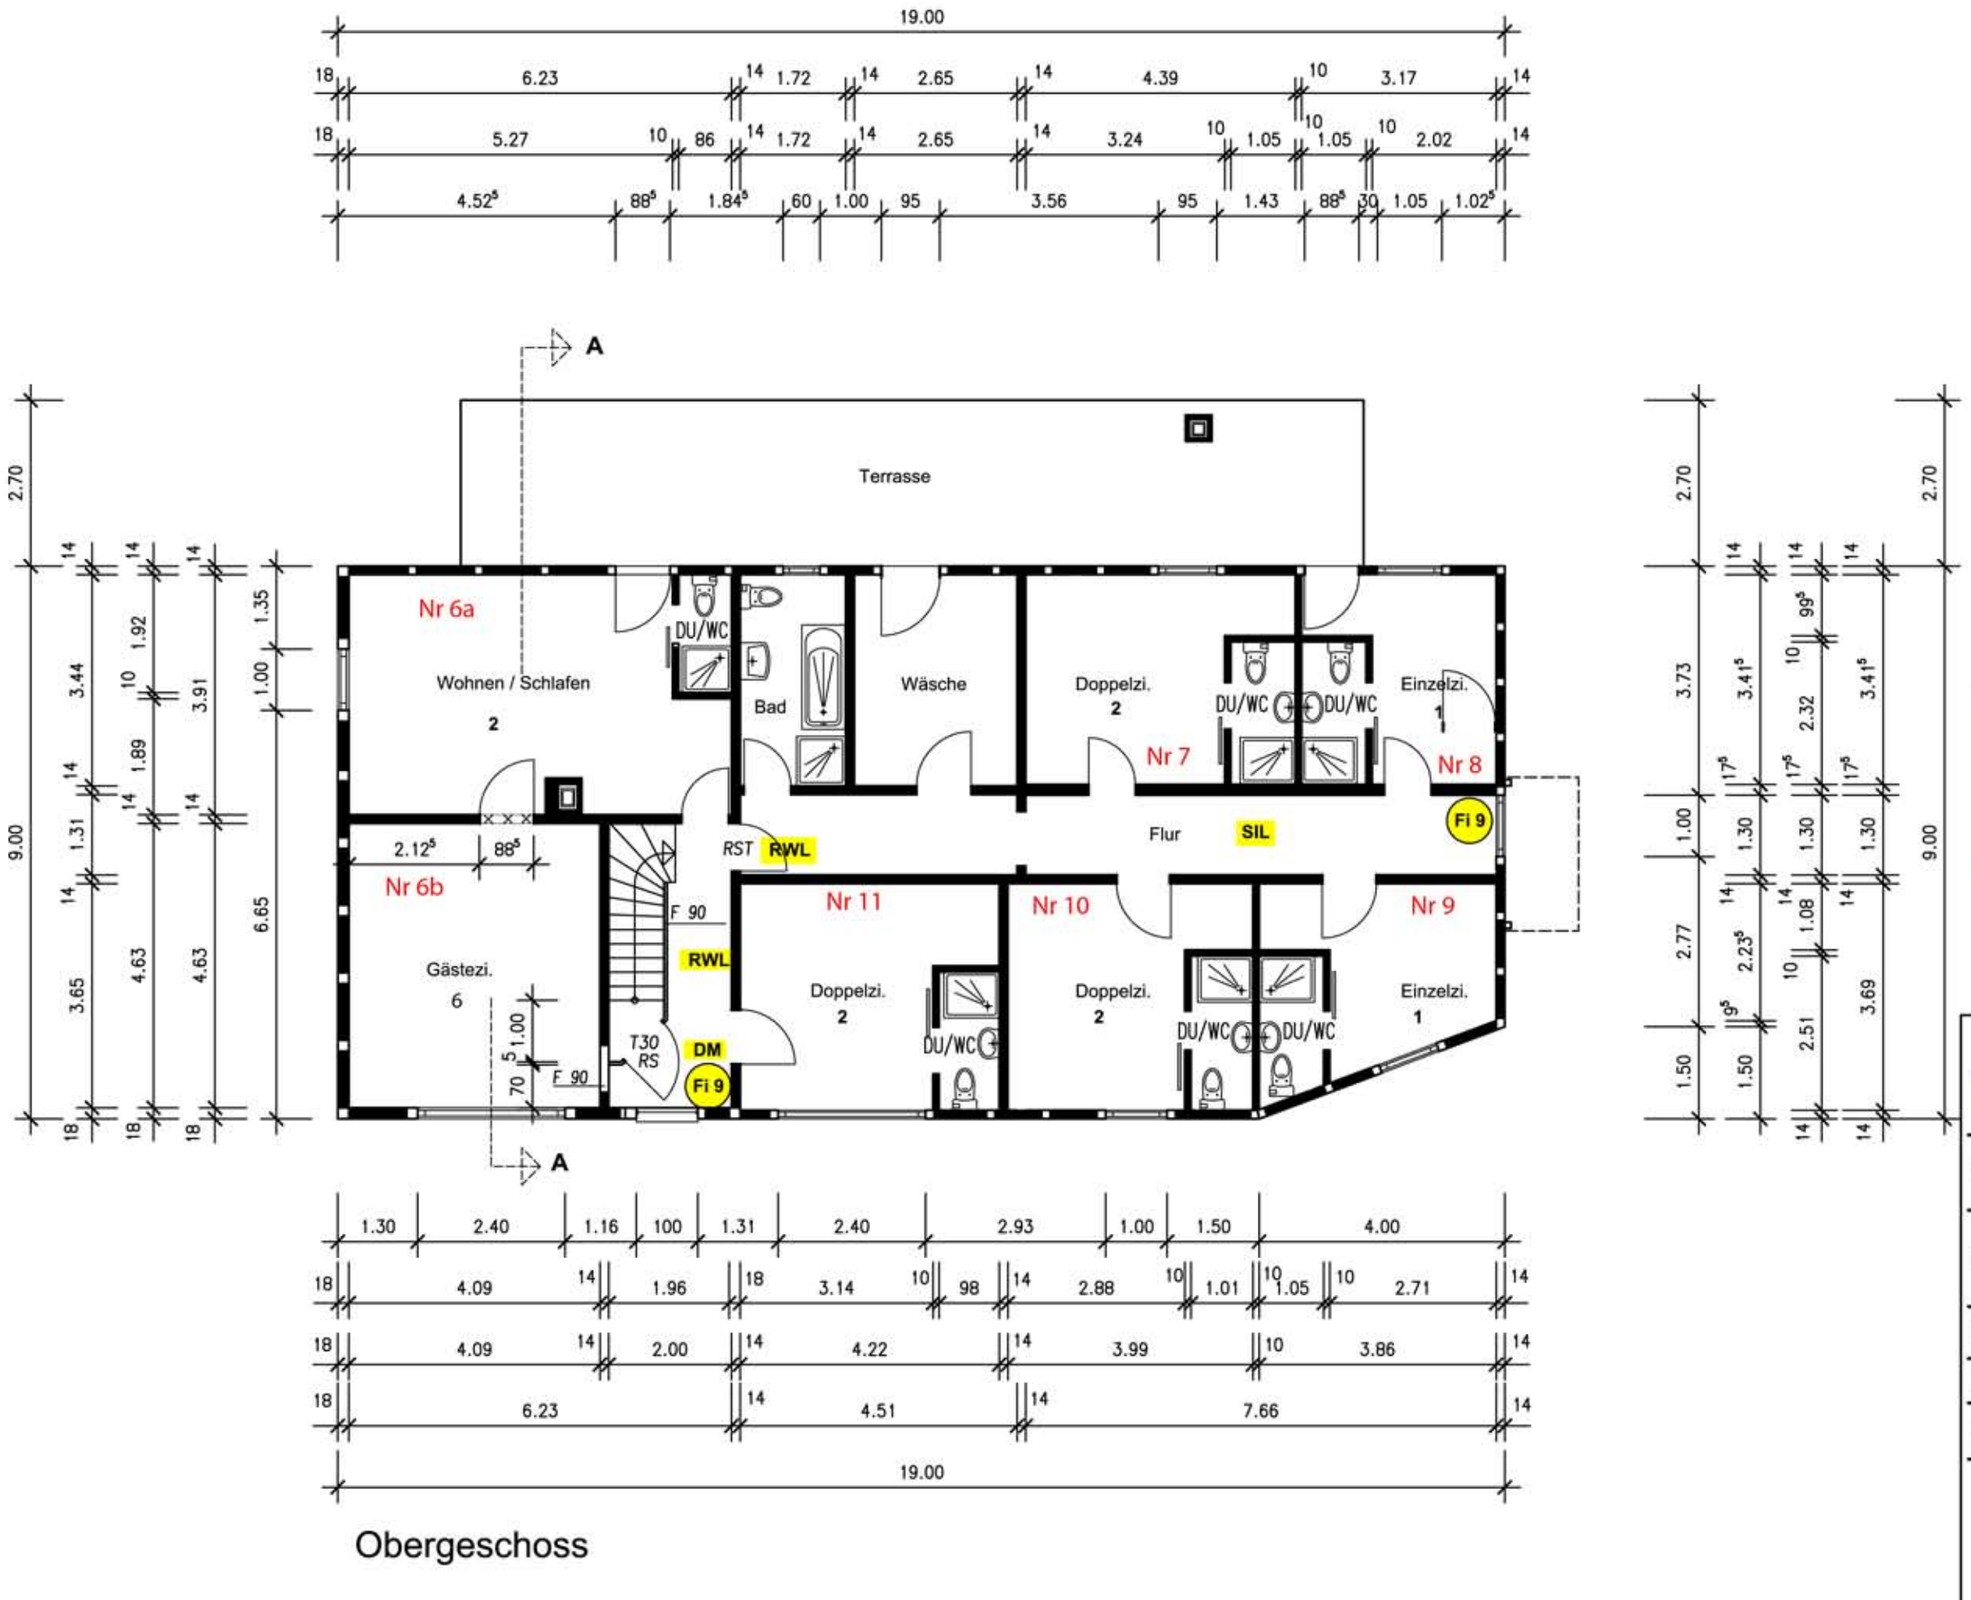

Obergeschoss

DM = Druckknopfmelder
RWL = Rettungswegleuchte
SIL = Sicherheitsleuchte
Fi 9 = Feuerlöscher
T30 = Feuerschutztür

Planungsbüro Groß
An der Stadtmühle 10, 59964 Medebach
Tel. 0 29 82 - 900019 Fax: 900097

Projekt	Ausbau des best. Pensionsbetriebes hier: Ausbau Dachgeschoss	
Bauherren	Raymond Besems W. Kippstraat 6 NL 5366 AW Megen	
Plan	Obergeschoss	M. 1 : 100
Stufe	Bauantrag	Blatt: 3
Datum	23.02.2010 29.06.2010	

Bauherrin / Bauherr Planung