

INSTAL·LACIÓ DE CALEFACCIÓ


▬▬▬▬▬ RADIADOR

INSTAL·LACIÓ DE SANEJAMENT

—→— CONDUCCIÓ PER TERRA
 ●○⊗ BAIXANT SANEJAMENT (SECCIÓ, A TERRA, A SOSTRE)
 □ CONDUCTE FUMS CALDERA
 - - - - - CONDUCCIÓ PER SOSTRE

INSTAL·LACIÓ D'ELECTRICITAT

⊗ APLIC
 ⊕ PUNT DE LLUM
 □ BASE ENDOLL
 ⚡ COMMUTADOR
 ⚡ INTERRUPTOR UNIPOLAR

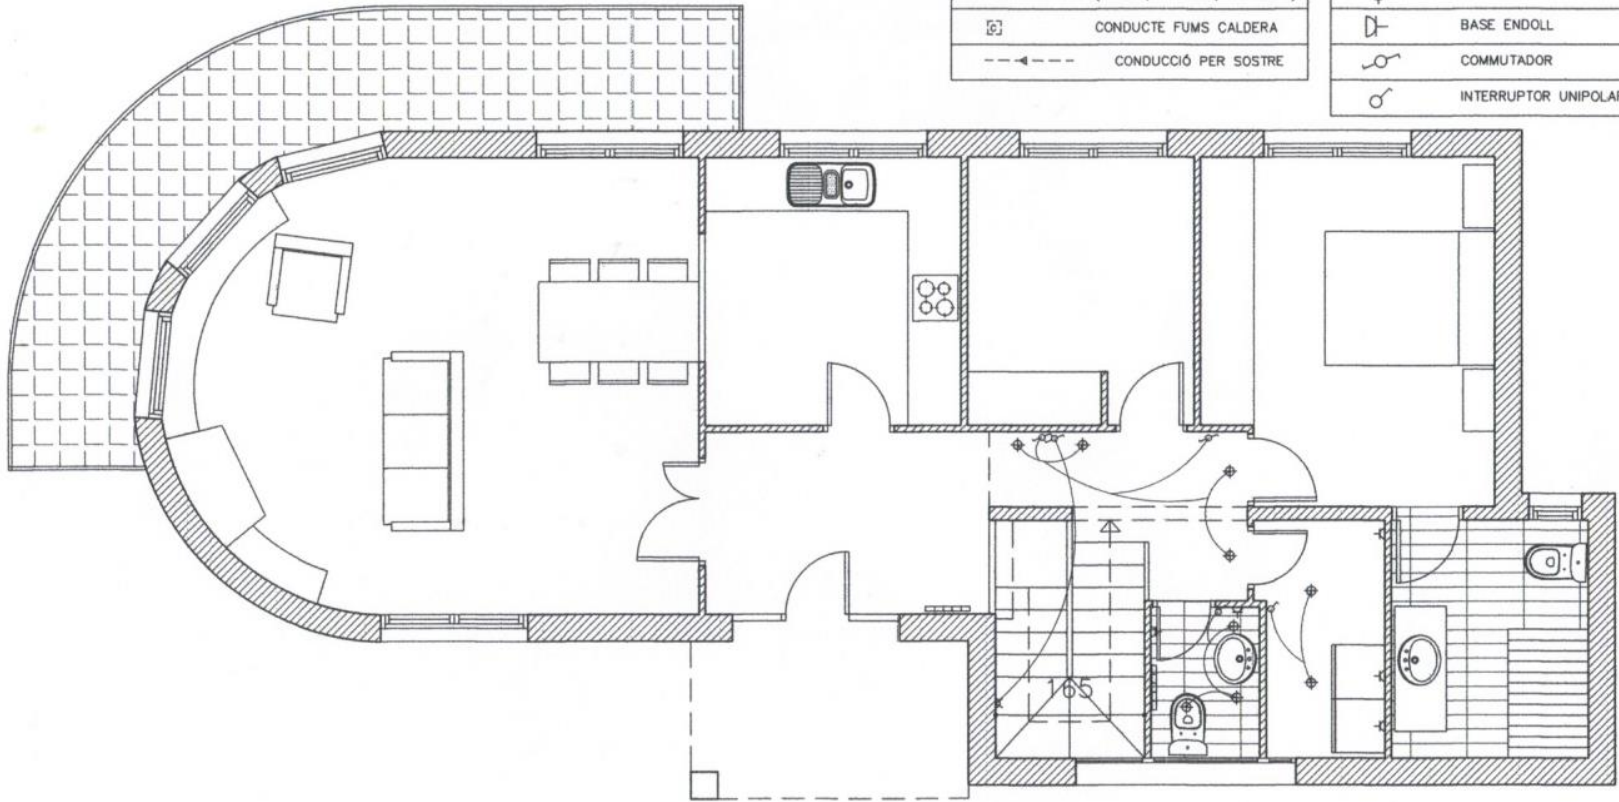

165