




Véranda à Créer

Porche couvert existant
à restaurer et modifier

FACADE SUD - OUEST

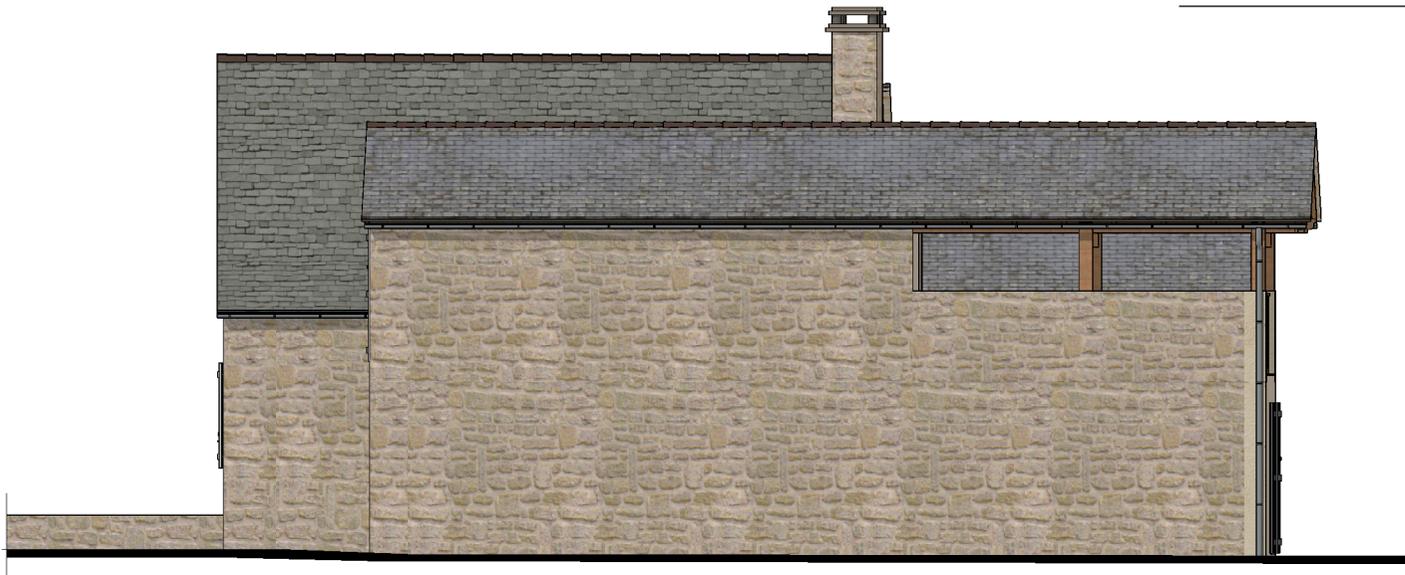

FACADE NORD-OUEST

Non modifiée

ECH. 1/100