

**Agenzia del Territorio
CATASTO FABBRICATI
Ufficio Provinciale di
Grosseto**

Dichiarazione protocollo n. GR0161936 del 21/12/2009

Planimetria di u.i.u. in Comune di **Santa Fiora**
Strada Delle Vigne

civ. 13

Identificativi Catastali:

Sezione:
Foglio: **48**
Particella: **559**
Subalterno: **2**

Compilata da:
Cappelli Andrea
Iscritto all'albo:
Geometri


Prov. **Grosseto**

N. **1061**


Scheda n. **1**

Scala **1:200**

PIANO TERRA

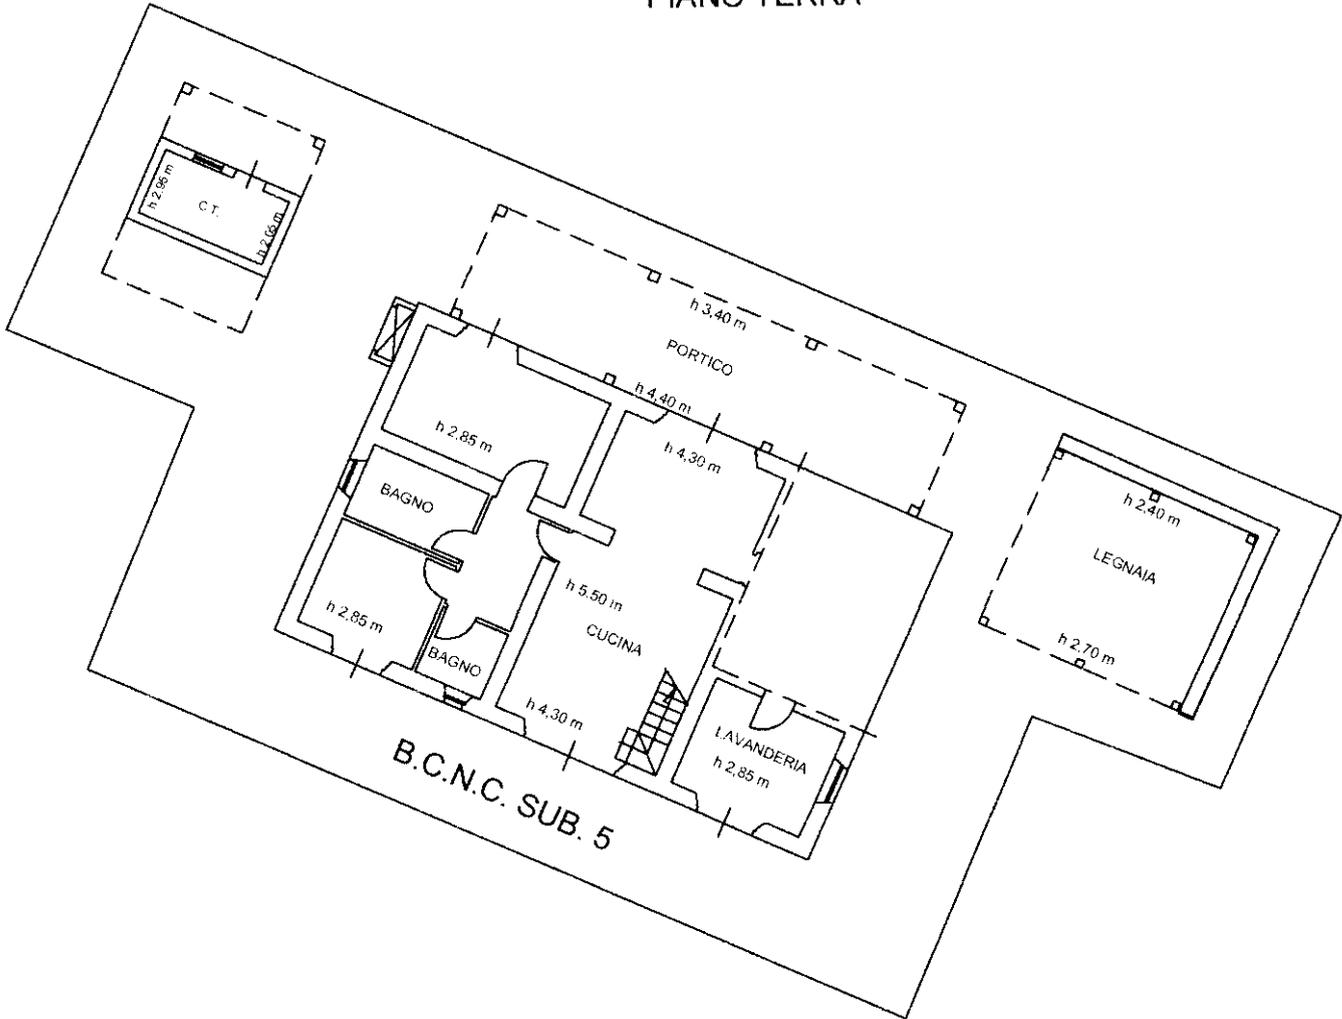

PIANO PRIMO

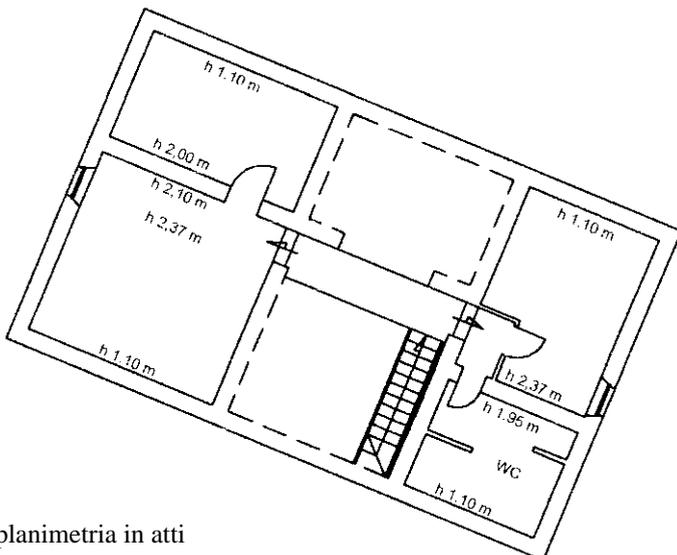

Ultima planimetria in atti