NYBYGGNADSKARTA UPPRÄTTAD AV MILJÖ- OCH SAMHÄLLSBYGGNADSFÖRVALTNINGEN I KRISTIANSTADS KOMMUN

AVSEENDE: Vånga 12:27 ADRESS: Furustadsvägen 487-26

KRISTIANSTAD 2016-04-05

KARTINGENJÖR: Eva Folkesson Lööf

PK: KRSTD	NOGGRANNHET: HMK-Ge:D, bilaga D	KOORDINATSYSTEM: plan SWEREF 99 13 30 höjd RH2000	SKALA: 1:400
AREAL: 2149 kvm	FASTIGHETEN REGISTRERAD: 2010-03-08		ANTAL BILAGOR: -

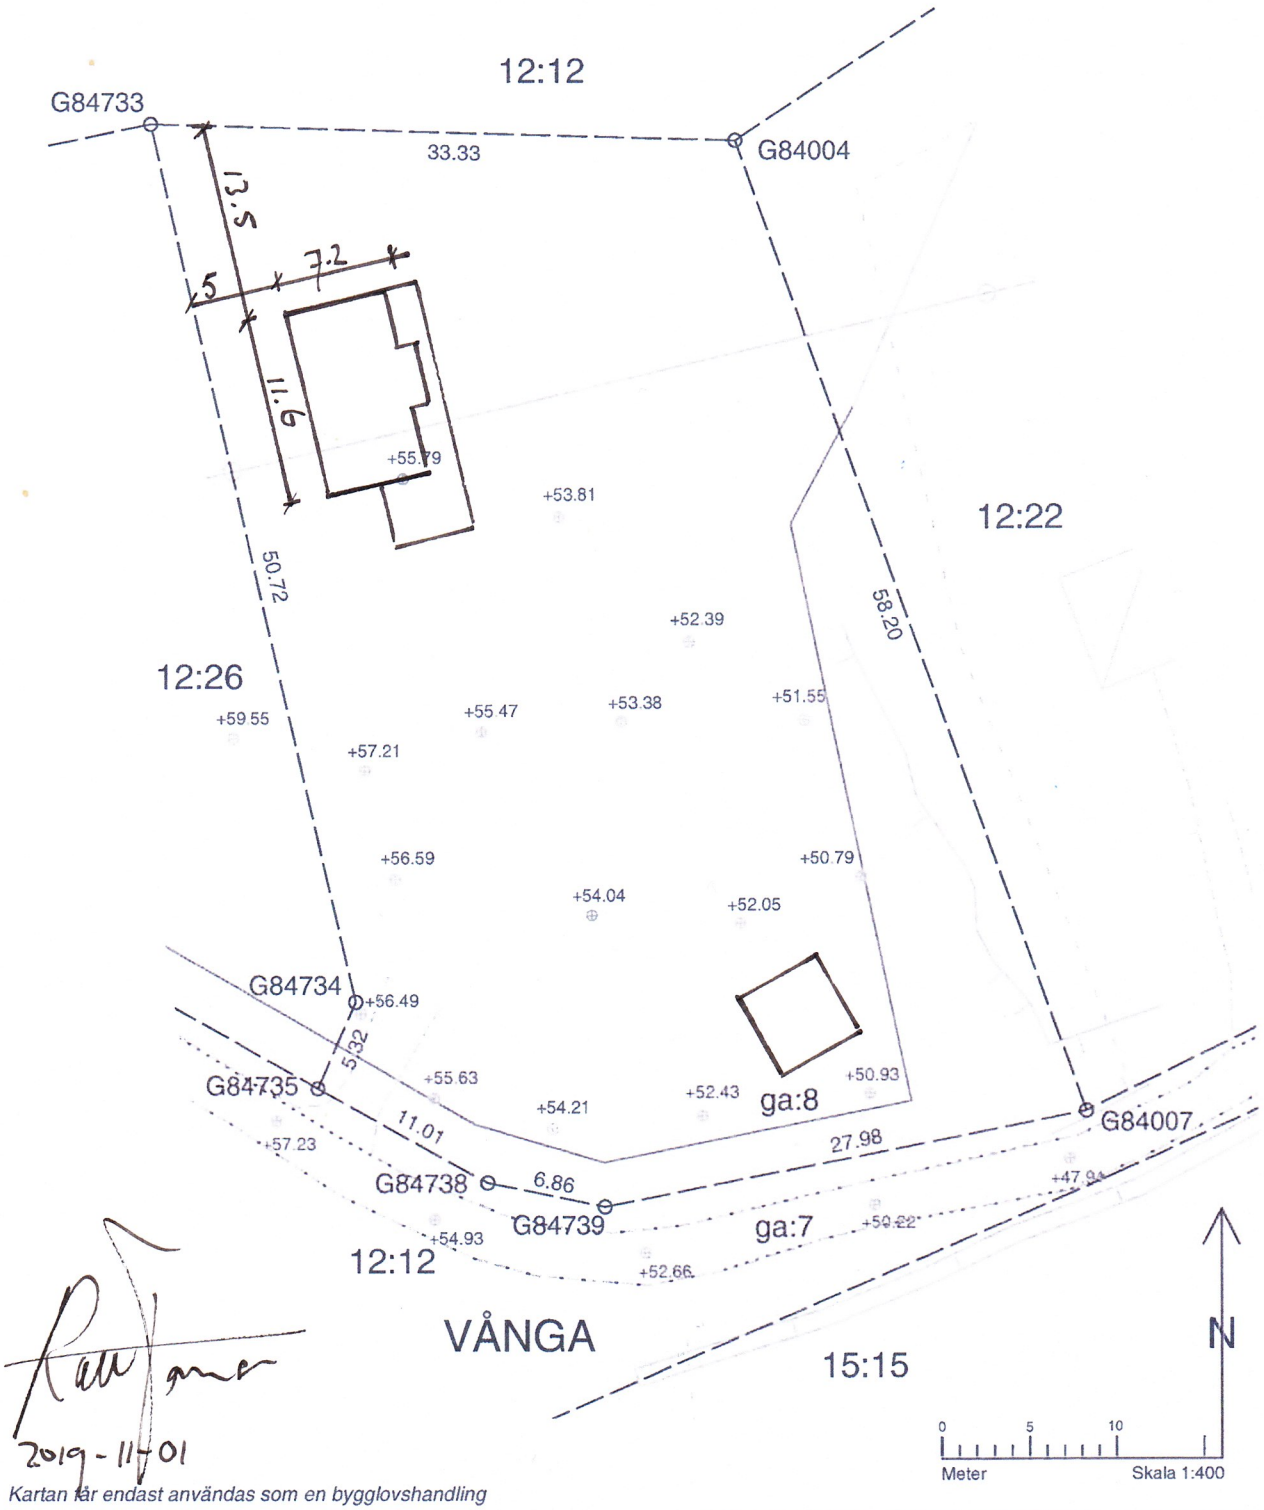

2019-11-01

Kartan får endast användas som en bygglovshandling