


Calle Juan Cordero

Calle Juan Cordero

N

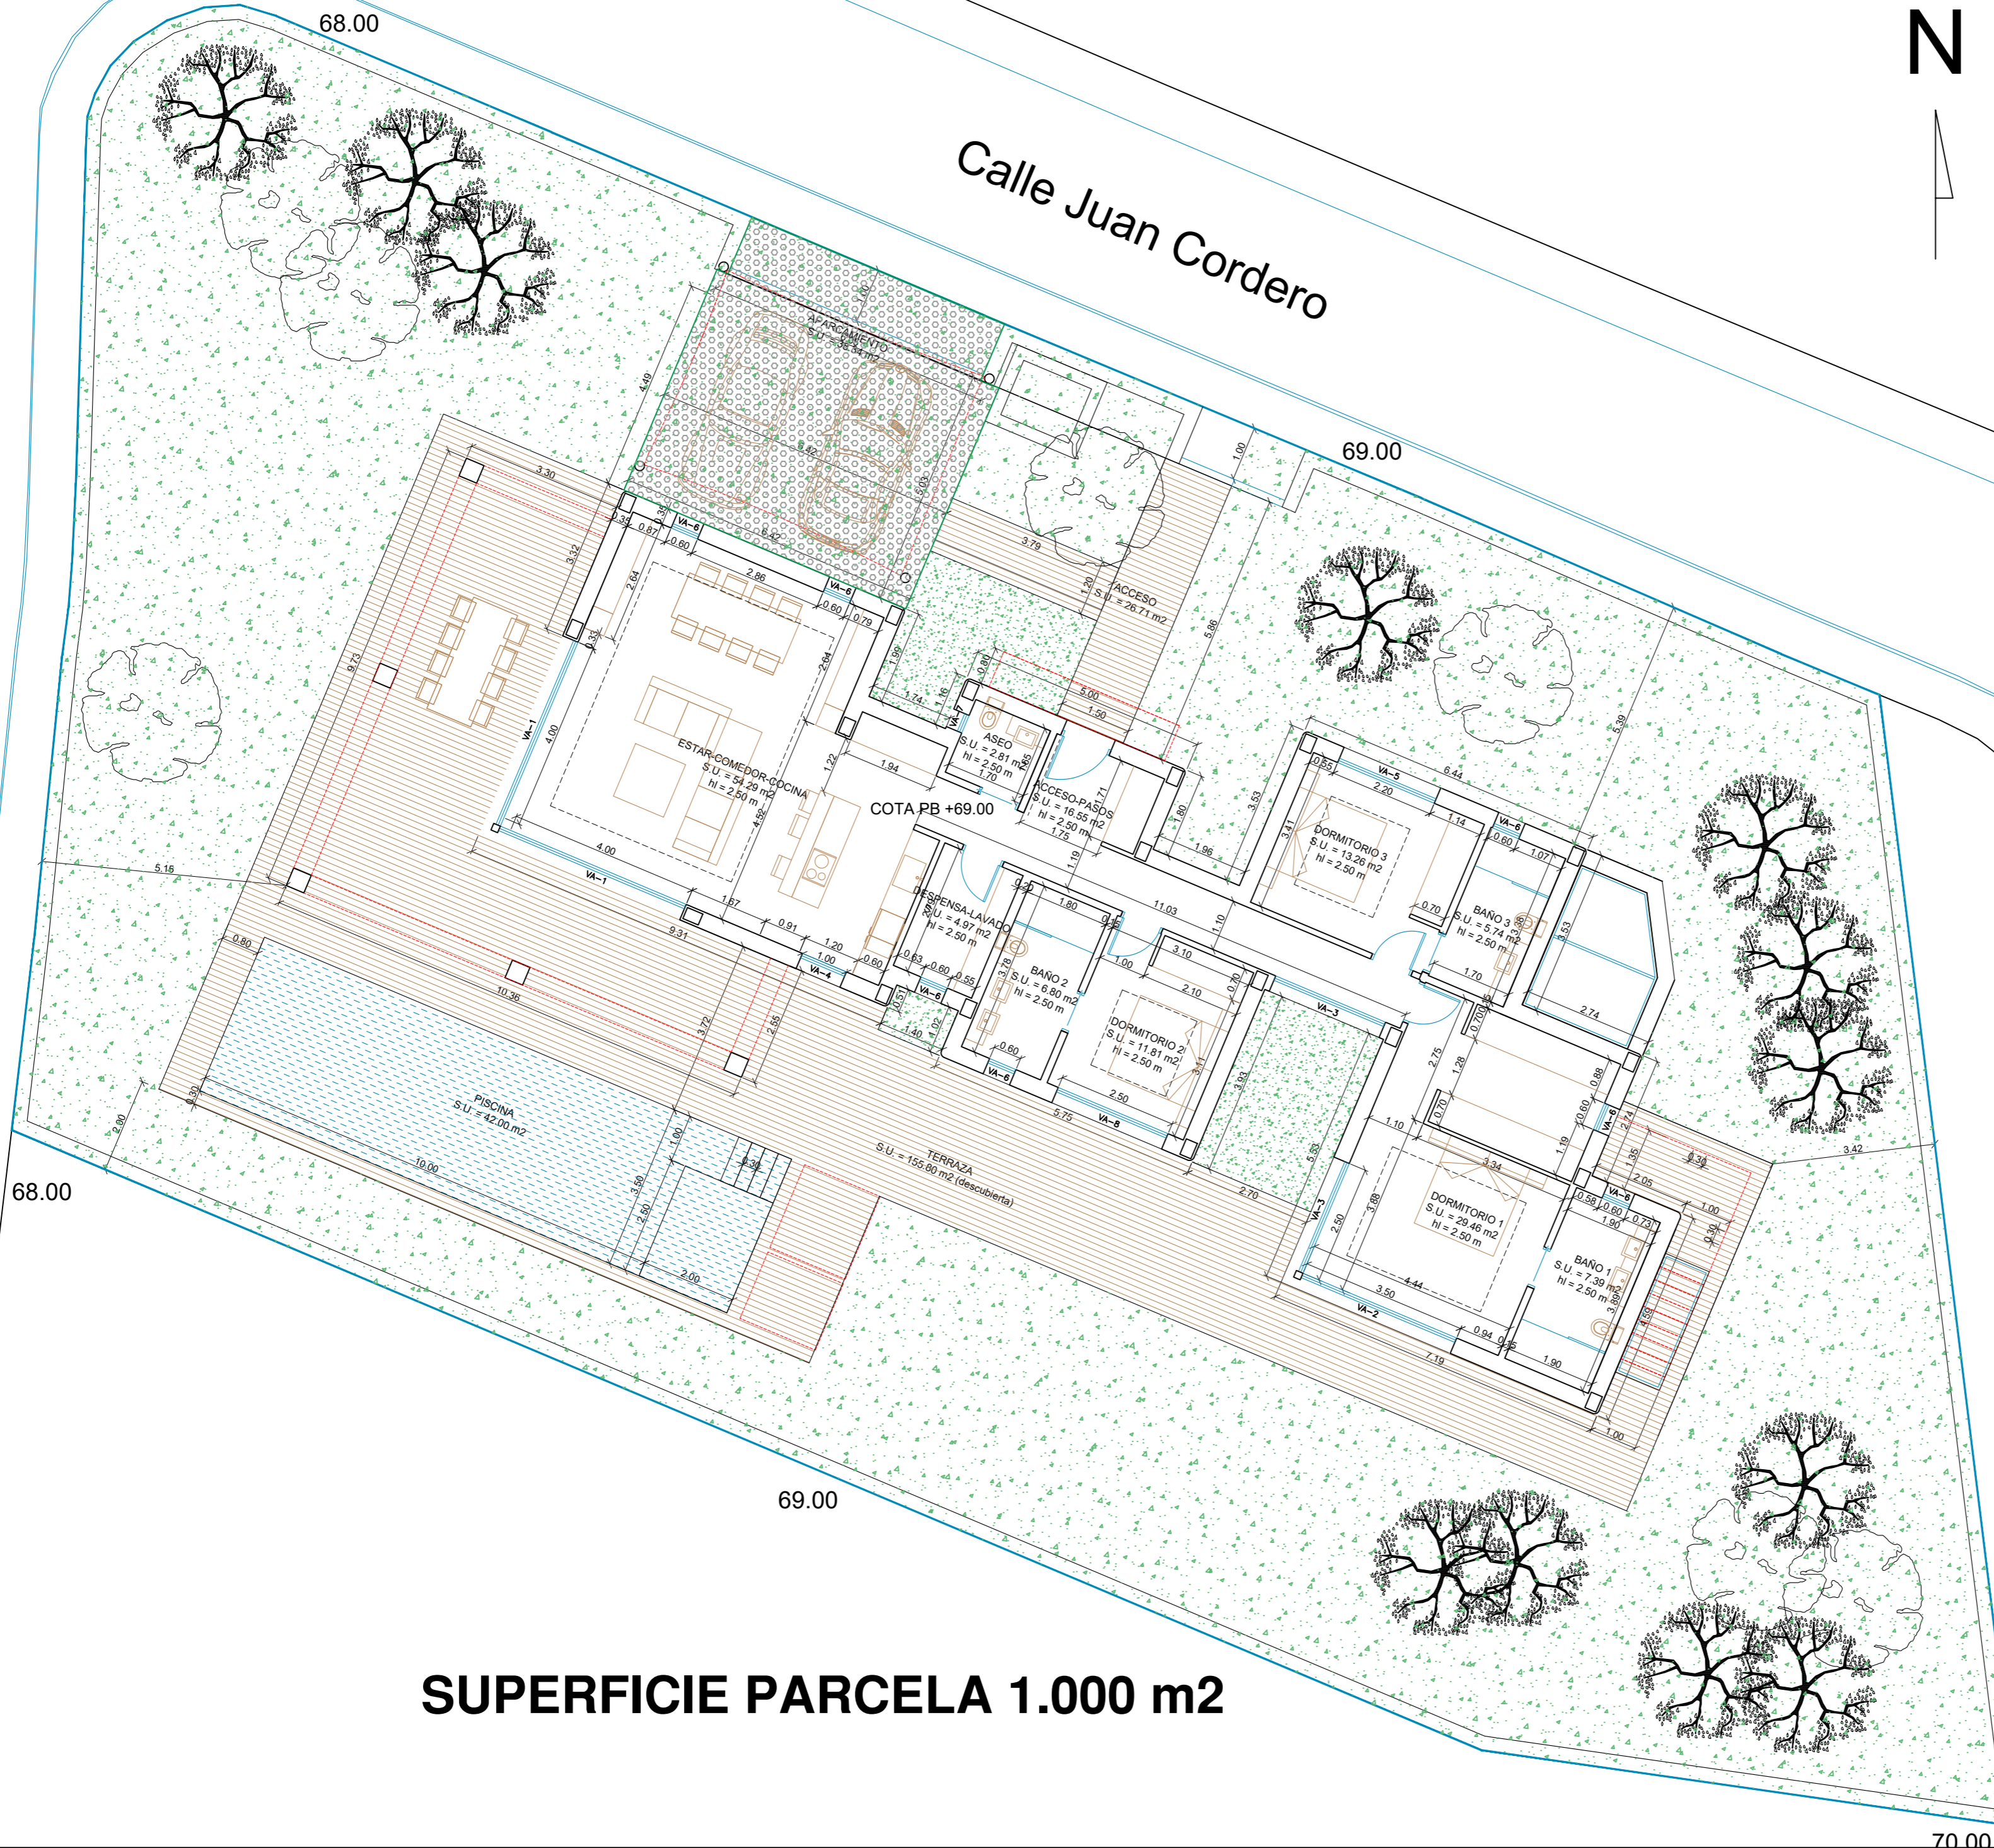

SUPERFICIE PARCELA 1.000 m²

CUADRO DE SUPERFICIES	
SUPERFICIES ÚTILES (m²):	
VIV. PLANTA BAJA:	
ESTAR-COMEDOR-COCINA	54.29 m ²
DORMITORIO 1	29.46 m ²
BAÑO 1	7.39 m ²
DORMITORIO 2	11.81 m ²
BAÑO 2	6.80 m ²
DORMITORIO 3	13.26 m ²
BAÑO 3	5.74 m ²
ASEO	2.81 m ²
ACCESO-PASOS	16.55 m ²
DESPENSA-LAVADO	4.97 m ²
TERRAZA (descubierta 155.80 m ²)	0.00 m ²
APARCAMIENTO (descubierta 38.34 m ²)	0.00 m ²
ACCESO (descubierta 26.71 m ²)	0.00 m ²
PISCINA (lámina agua 42.00 m ²)	0.00 m ²
TOTAL SUP. ÚTIL VIV. P.baja	153.08 m ²
PLANTA SÓTANO:	
INSTALACIONES	37.14 m ²
TOTAL SUP. ÚTIL SÓTANO	37.14 m ²
SUPERFICIES CONSTRUIDAS (m²):	
PLANTA BAJA:	
SUP. CONST. VIV. PL. BAJA	189.91 m ²
TERRAZA (descubierta 155.80 m ²)	0.00 m ²
PISCINA (lámina de agua 42.00 m ²)	0.00 m ²
TOTAL SUP. CONST. PL. BAJA	189.91 m ²
PLANTA SÓTANO:	
SUP. CONST. PS	46.79 m ²
TOTAL SUP. CONST. PS	46.79 m ²
TOTAL SUP. CONST. VIVIENDA	189.91 m ²
TOTAL SUP. CONST. SÓTANO	46.79 m ²
TOTAL SUP. CONST. EDIFICIO	236.70 m ²
SUP. PARCELA	
SUP. PARCELA	1,000.00 m ²
EDIFICABILIDAD MAX. 0.19	190.00 m ²
EDIFICABILIDAD EDIF. (ver plano n° 6)	
PL. BAJA	189.91 m ²
PL. SÓTANO	0.00 m ²
OCUPACIÓN (max 30% 300.00 m ²)	299.93 m ²
PL. EDIF. (ver pl. n° 6)	

AGENTE INMOBILIARIO

KOCH & VARLET
LUXURY REALTORS

AGENTE PROMOTOR

AGARON
STUDIO

GESTIÓN DE PROYECTO

Salva Aspas
ESTUDIO